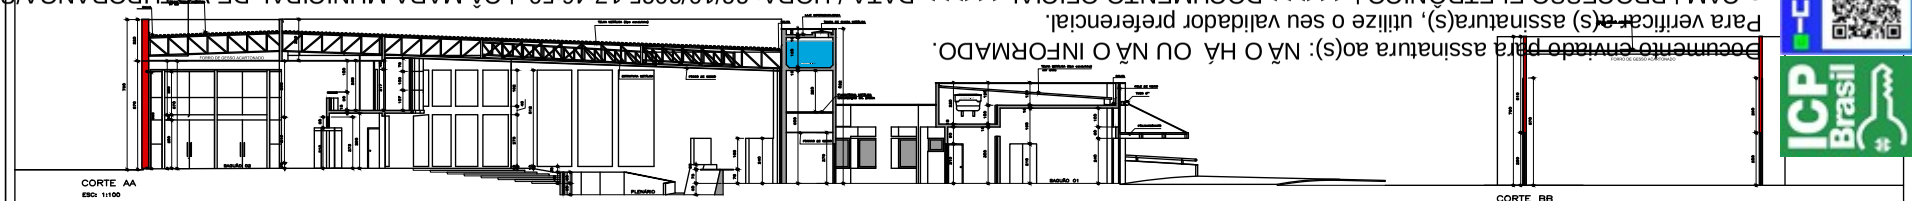

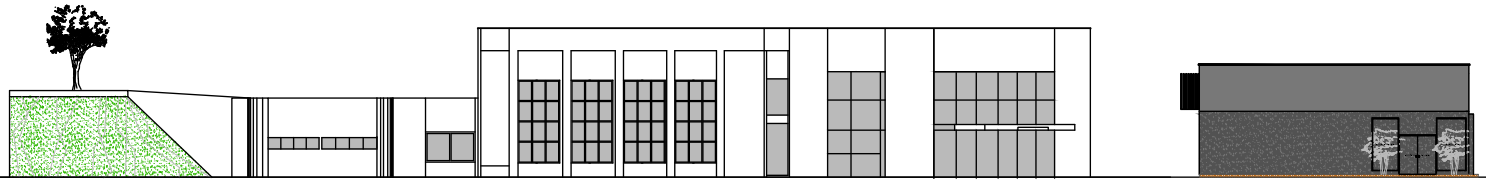

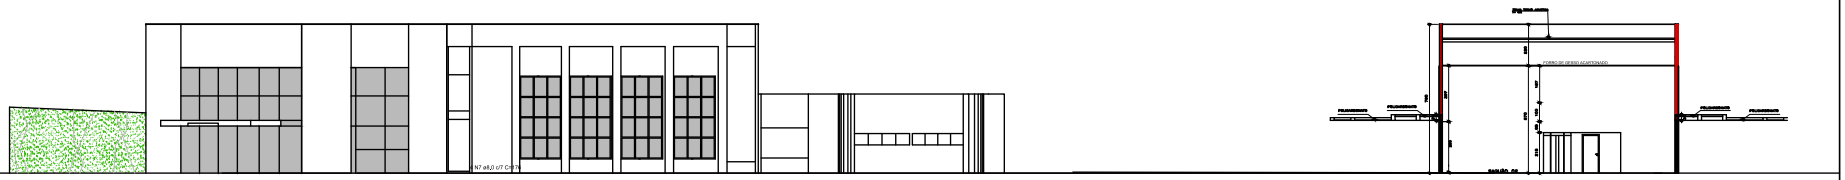

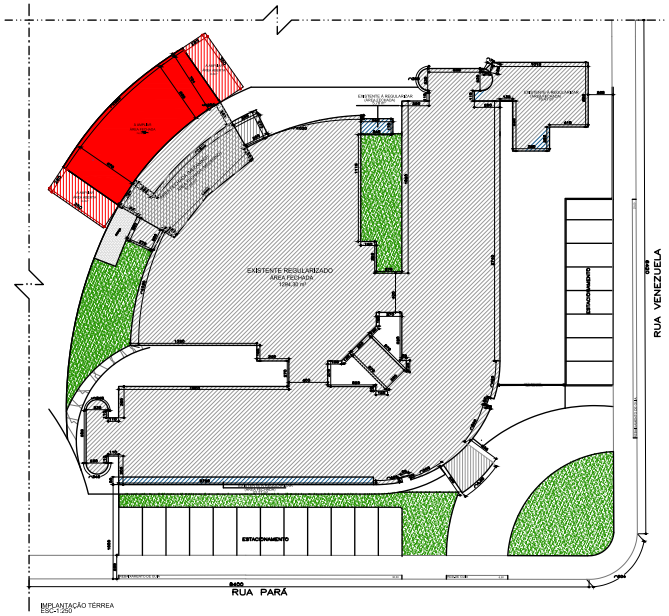

IMPLANTAÇÃO TERREA
ESC-1:250

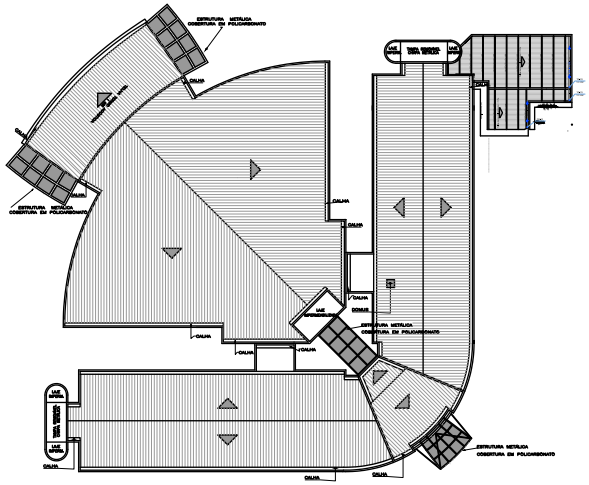

COBERTURA
ESC-1:250

SILVEIRA CRUZ
ENGENHARIA

TÍTULO: PROJETO DE REGUALRIZAÇÃO E AMPLIAÇÃO — FOLHA: 2/2

PROJETO

DENOMINAÇÃO: CÂMARA MUNICIPAL DE VOTUPORANGA COM 2 PAVIMENTOS
ASSUNTO: PLANTA: IMPLANTAÇÃO E COBERTURA
LOGRADOURO: PRAÇA VEREADOR VIANA FILHO - RUA VENEZUELA, Nº 3819
CADASTRO: NO.11.14.05.21 QUADRA: 05 LOTE: 01
LOTEAMENTO: VILA AMÉRICA
MUNICÍPIO: VOTUPORANGA - SP
PROPRIETÁRIO: PREFEITURA MUNICIPAL DE VOTUPORANGA
PRESIDENTE DA CÂMARA: DANIEL DAVID

SITUAÇÃO S/ ESCALA

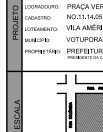

CIENTE: DATA APROVAÇÃO DESTE PROJETO PARA EXPEDIÇÃO DO RECONHECIMENTO, POR PARTE DA PREFEITURA MUNICIPAL DO IMÓVEL E DEVIDO PROPRIEDADE DO TERRENO.

PREFEITURA MUNICIPAL DE VOTUPORANGA
PRESIDENTE DA CÂMARA: DANIEL DAVID

ÁREAS EM m²

USO	PERMITIDO	APROVADO
TERRENO		3.000,00 m²
EXISTENTE REGULARIZADO PVA_TÉRREO		1.411,31 m²
EXISTENTE REGULARIZADO PVA_SUPERIOR		1.138,44 m²
A.ver(g.ed) (ÁREA FECHADA)		79,51 m²
A.ver(g.ed) (ÁREA ABERTA)		51,76 m²
TOTAL A.ver(g.ed)		131,27 m²
TOTAL GERAL DA CONSTRUÇÃO		2.680,91 m²

TAXA DE OCUPAÇÃO	30,00%	35,18%
COEF.DE APROVEITAMENTO (1000,00 m²)	1,0	0,41
VIGETAÇÃO (1000,00 m²)	10%	15,20%
PERMEABILIDADE COMPLEMENTAR AREA	12,5m² DECK	11,64m²
VIGETAÇÃO		450,00 m²
AREA ABERTA		456,00 m²

SILVEIRA CRUZ ENGENHARIA LTDA
CNPJ: 30.299.375/0001-79
WILIAN DA SILVEIRA CRUZ
ENGENHEIRO CIVIL • CREA 5070172234

DATA: JUNHO / 2025
ESCALA: BUCHADA
DESENHO: SILVEIRA
ART • 28282251661158

PREFEITURA

RUA BAHIA, Nº 4662, NOVA BOA VISTA • VOTUPORANGA / SP (17) 99434-0039 | (17) 99155-3906
E-MAIL: WILIAN.SILVEIRA@SILVEIRACRUZENGENHARIA.COM

Documento enviado para assinatura ao(s): NÃO HÁ OU NÃO INFORMADO.
Para verificar a(s) assinatura(s), utilize o seu validador preferencial.
e-CAM | PROCESSO ELETRÔNICO | <<<>>>DOCUMENTO OFICIAL<<<>>> DATA / HORA: 22/10/2025 17:46:50 | CÂMARA MUNICIPAL DE VOTUPORANGA/SP.
CHAVE DE ACESSO: PROTM-470272-0Q8D0D-6T6E3A | Para validar acesse nosso Portal em: http://www.camaravotuporanga.sp.gov.br.