<< CONTINUAÇÃO DO PROJETO ABAIXO

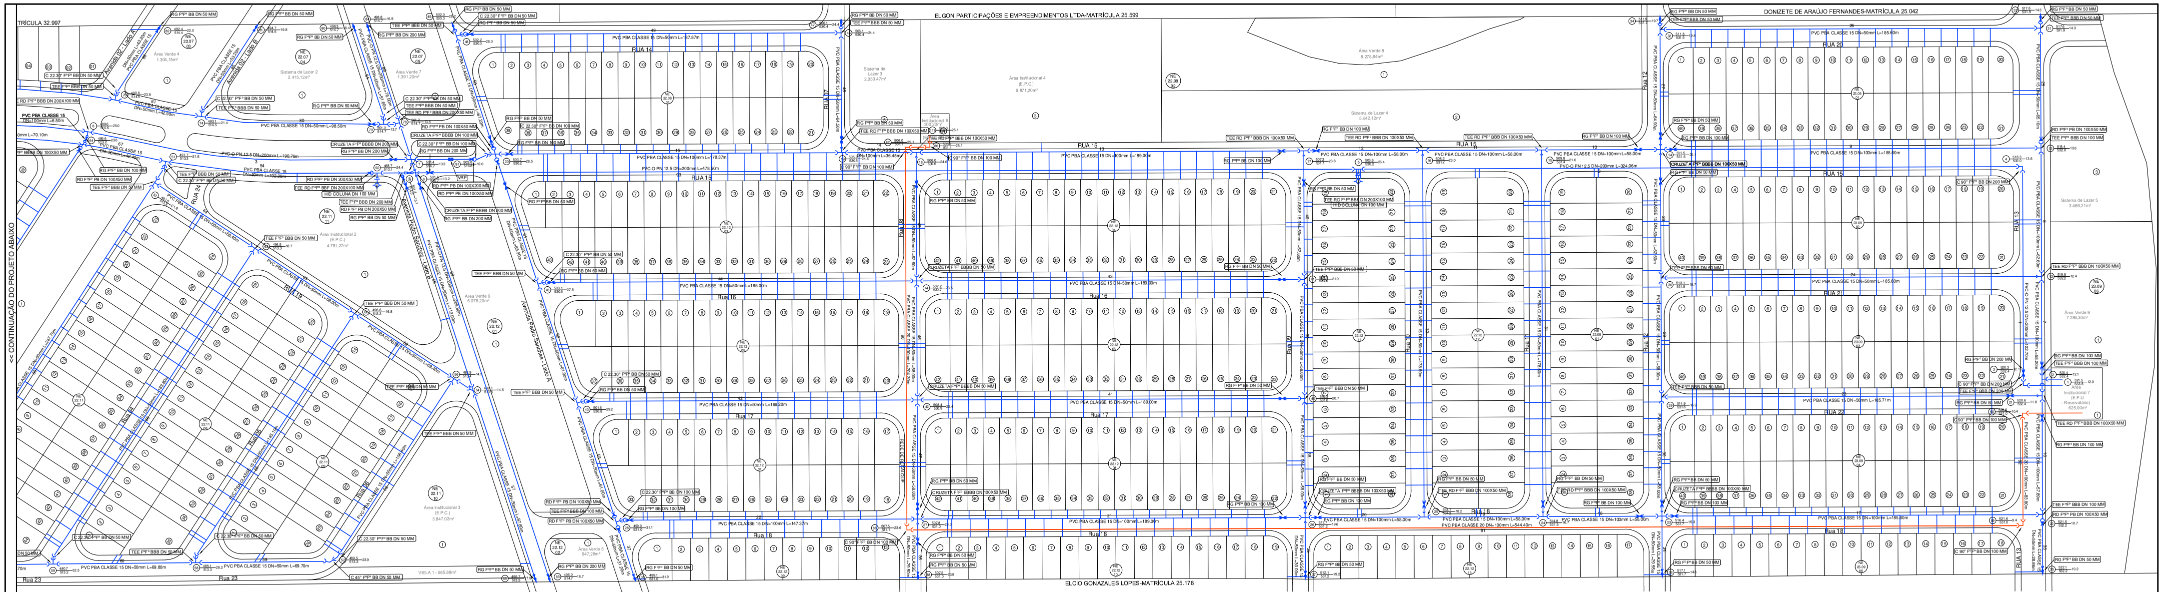

IMPLANTAÇÃO REDE ABASTECIMENTO DE ÁGUA POTÁVEL
ESCALA 1/1000

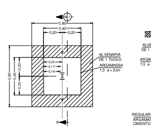

DETALHE CAIXA DE REGISTRO
S/ESCALA

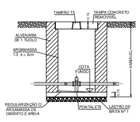

CORTE B-B
S/ESCALA

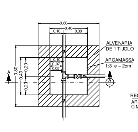

DETALHE CAIXA DE DESCARGA
S/ESCALA

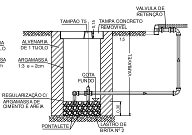

CORTE B-B
S/ESCALA

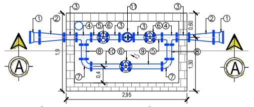

DETALHE VÁLVULA REDUTORA DE PRESSÃO - VRP
ESCALA 1:50

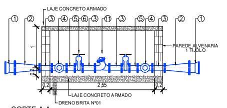

CORTE A-A
ESCALA 1:50

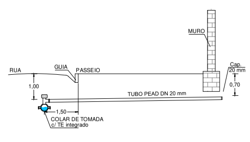

DETALHE LIGAÇÃO RESIDENCIAL
S/ESCALA

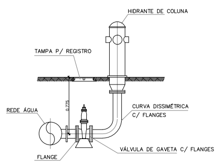

DETALHE HIDRANTE COLUNA - COMPLETO
S/ESCALA

LEGENDA - CONEXÕES - TERMINOLOGIA

- REDE DE DISTRIBUIÇÃO DE ÁGUA EXISTENTE
- REDE DE DISTRIBUIÇÃO DE ÁGUA PROJETADA
- REDE DE RECALQUE
- TE FºFº Ø
- TE DE REDUÇÃO FºFº ØxØ FºFº
- REDUÇÃO FºFº x
- CURVA 90º FºFº Ø
- CURVA 45º FºFº Ø
- CURVA 22.30º FºFº Ø
- REGISTRO DE GAVETA - RG-FºFº-JE-Ø
- REGISTRO DE DESCARGA FºFº Ø
- HIDRANTE COLUNA COMPLETO
- VRP
- MACROMEDIDOR DN 50 MM WOLTIMANN (50M3/H)

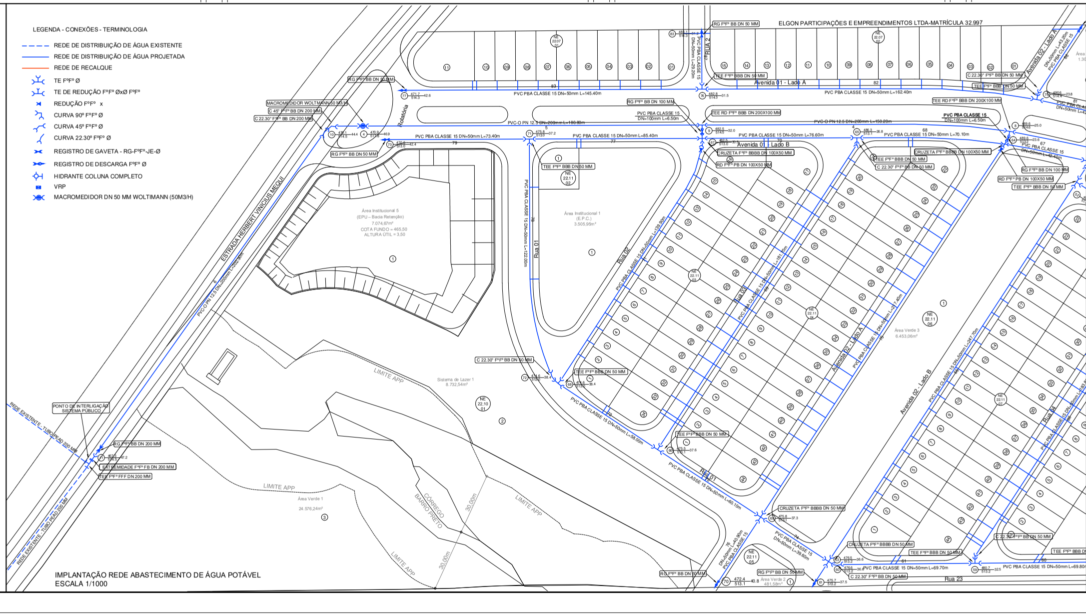

IMPLANTAÇÃO REDE ABASTECIMENTO DE ÁGUA POTÁVEL
ESCALA 1/1000

CONTINUAÇÃO DO PROJETO ACIMA >>

ITEM	DESCRIÇÃO	DN	DN	PN	COMP.	QUANT.
1	Extremidade flange e bolsa com junta elástica JGS	200	–	10	–	2
2	Redução com flanges concêntrica	200	100	10	–	2
3	Tubo com flanges	100	–	10	300	4
4	Tê com flanges	100	100	10	–	2
5	Tubo com flanges	100	–	10	200	2
6	Válvula de gaveta c/ flanges e cunha de borracha corpo curto c/ volante Euro 23	100	–	10	–	3
7	Curva 90° com flanges	100	–	10	–	2
8	Tubo com flanges - Linha Natural	100	–	10	350	2
9	Tubo com flanges	100	–	10	790	1
10	Tubo com flanges	100	–	10	750	1
11	Válvula Redutora de Pressão - VRP	100	–	10	–	1

TABELA - LISTA DE MATERIAIS VRP (VÁLVULA REDUTORA DE PRESSÃO)
S/ESCALA

NÚMERO DO NÓ
COTA DO TERRENO (m)
PRESSÃO (mca)
10 — 453.55 / 484.91 — 31.36
COTA PIEZOMÉTRICA (m)

MATERIAL DO TRECHO
DIÂMETRO DO TRECHO
EXTENSÃO DO TRECHO
PVC PBA DN=50mm L=18.6m
24
NÚMERO DO TRECHO

ESSENCIAL
PROJETOS DE INFRAESTRUTURA E SANEAMENTO

- ABASTECIMENTO DE ÁGUA POTÁVEL
- DRENAGEM DE ÁGUAS PLUVIAIS
- ESGOTAMENTO SANITÁRIO
- PAVIMENTAÇÃO URBANA
- SINALIZAÇÃO VIÁRIA
- TERRAPLENAGEM

EMPREENDIMENTO
LOTEAMENTO DE INTERESSE SOCIAL

TÍTULO
REDE ABASTECIMENTO DE ÁGUA POTÁVEL
IMPLANTAÇÃO E DETALHES

FOLHA
1/1

PROPRIETÁRIO
CÉLIO JOSÉ BENEDUZZI E LUCÉLIA MACHI BENEDUZZI

LOCALIZAÇÃO
ESTRADA MUNICIPAL HERBERT VINÍCIUS MEQUI - VTG 020, VOTUPORANGA/SP
CADASTRO MUNICIPAL NE.22.11.01.01 - MATRÍCULA Nº 26.313

A.R.T.	ESCALA:	PROJETO Nº.
28027230230446771	INDICADA	75/2022

ESSENCIAL PROJETOS E CONSTRUÇÕES
CNPJ: 42.953.045/0001-20
MARCELO RONCOLATO CAMBRAIS
ADMINISTRADOR / ENGENHEIRO CIVIL
CREA-SP 5064045565

CÉLIO JOSÉ BENEDUZZI E LUCÉLIA MECHI BENEDUZZI
CPF: 513.094.168-34/CPF: 002.541.218-37
P.P. LUIZA TAKATA VIEIRA
CPF:442.243.278-80
PROPRIETÁRIO(A)

DIREITOS AUTORAIS RESERVADOS. PROIBIDA SUA REPRODUÇÃO, TRANSFERÊNCIA TOTAL OU PARCIAL SEM PREVIA AUTORIZAÇÃO

ESSENCIAL PROJETOS E CONSTRUÇÕES
RUA ALAGOAS Nº 3676 PATRIMÔNIO NOVO, VOTUPORANGA - SP; FONE (17) 99757-6323

PROJETO ABASTECIMENTO DE ÁGUA POTÁVEL R01